

Y 50000

Y 50100

Y 50200

TEGNFORKLARING

BL. § 25. REGULERINGSFORMAL

1. BYGGEOMRÅDER

- B** BOLIGER
- BOLIGER
- HYTTER
- FORRETNINGER, KONTOR M.V.
- INDUSTRI
- OFFENTLIGE BYGNINGER
- ALMENNUTTIG FORMAL

2. LANDBRUKSOMRÅDER

- JORDBRUK/SKOGBRUK

3. TRAFIKKOMRÅDER (OFFENTLIG)

- KJØREVEG
- GANG- OG SYKKELVEG/FORTAU

4. FRIOMRÅDER

- PARK, TURVEG, LEKEPlass
- IDRETT

5. FAREOMRÅDER

- RAS/FLOM

6. SPESIALOMRÅDER

- BEVARING
- CAMPINGPlass

BL. § 26. ANDRE BESTEMMELSER

- FELLES AVKJØRSEL
- FELLES PARKERINGSPlass
- FELLES LEKEOMRÅDE

STREKSYMBOLER M.V.

- PLANENS BEGRENSNING
- GRENSE FOR REGULERINGSFORMAL
- BYGGEGRENSE
- TOMTEGRENSE
- EKSISTERENDE EIENDOMS-
GRENSE SOM OPPHEVES
- FRISIKTLINJE
- SENTERLINJE REGULERT VEG
- OMRISS AV PLANLAGTE BYGG
- OMRISS AV EKSISTERENDE
BYGG SOM INNGÅR I PLANEN
- VANN

daa = dekar (1000 m²)

Ekvidistanse 1 m

MALESTOKK 1:1000



REGULERINGSSKEMME/ENDRING MED REGULERINGSBESTEMMELSER FOR:

C 2

Kartblad

**BURFJORD
KVÆNANGEN KOMMUNE**

REVISJONER:

Kartprodusent:
VI AK 1975

DATO SIGN

SAKSBEHANDLING IFLG. BYGNINGSLOVEN:


| | | | |
|---|---------------|-------|--------------------|
| 1. GANGS BEHANDLING I BYGNINGSRADET | Sak 58/79 | 19/11 | <i>[Signature]</i> |
| UTLEGGING TIL OFFENTLIG ETTERSYN I TIDSRUMMET | 9/1 - 30/1-80 | | <i>[Signature]</i> |
| 2. GANGS BEHANDLING I BYGNINGSRADET | Sak 7/80 | 30/1 | <i>[Signature]</i> |
| EVT. NYTT OFFENTLIG ETTERSYN | | | |
| 3. GANGS BEHANDLING I BYGNINGSRADET | | | |
| KOMMUNESTYRETS VEDTAK | K-sak 27/80 | | <i>[Signature]</i> |

STADFESTET AV:

PLANEN UTARBEIDET AV:

KVÆNANGEN KOMMUNE
TEKNISK ETAT

SAK NR. TEGN NR. SAKSBEH
A.W

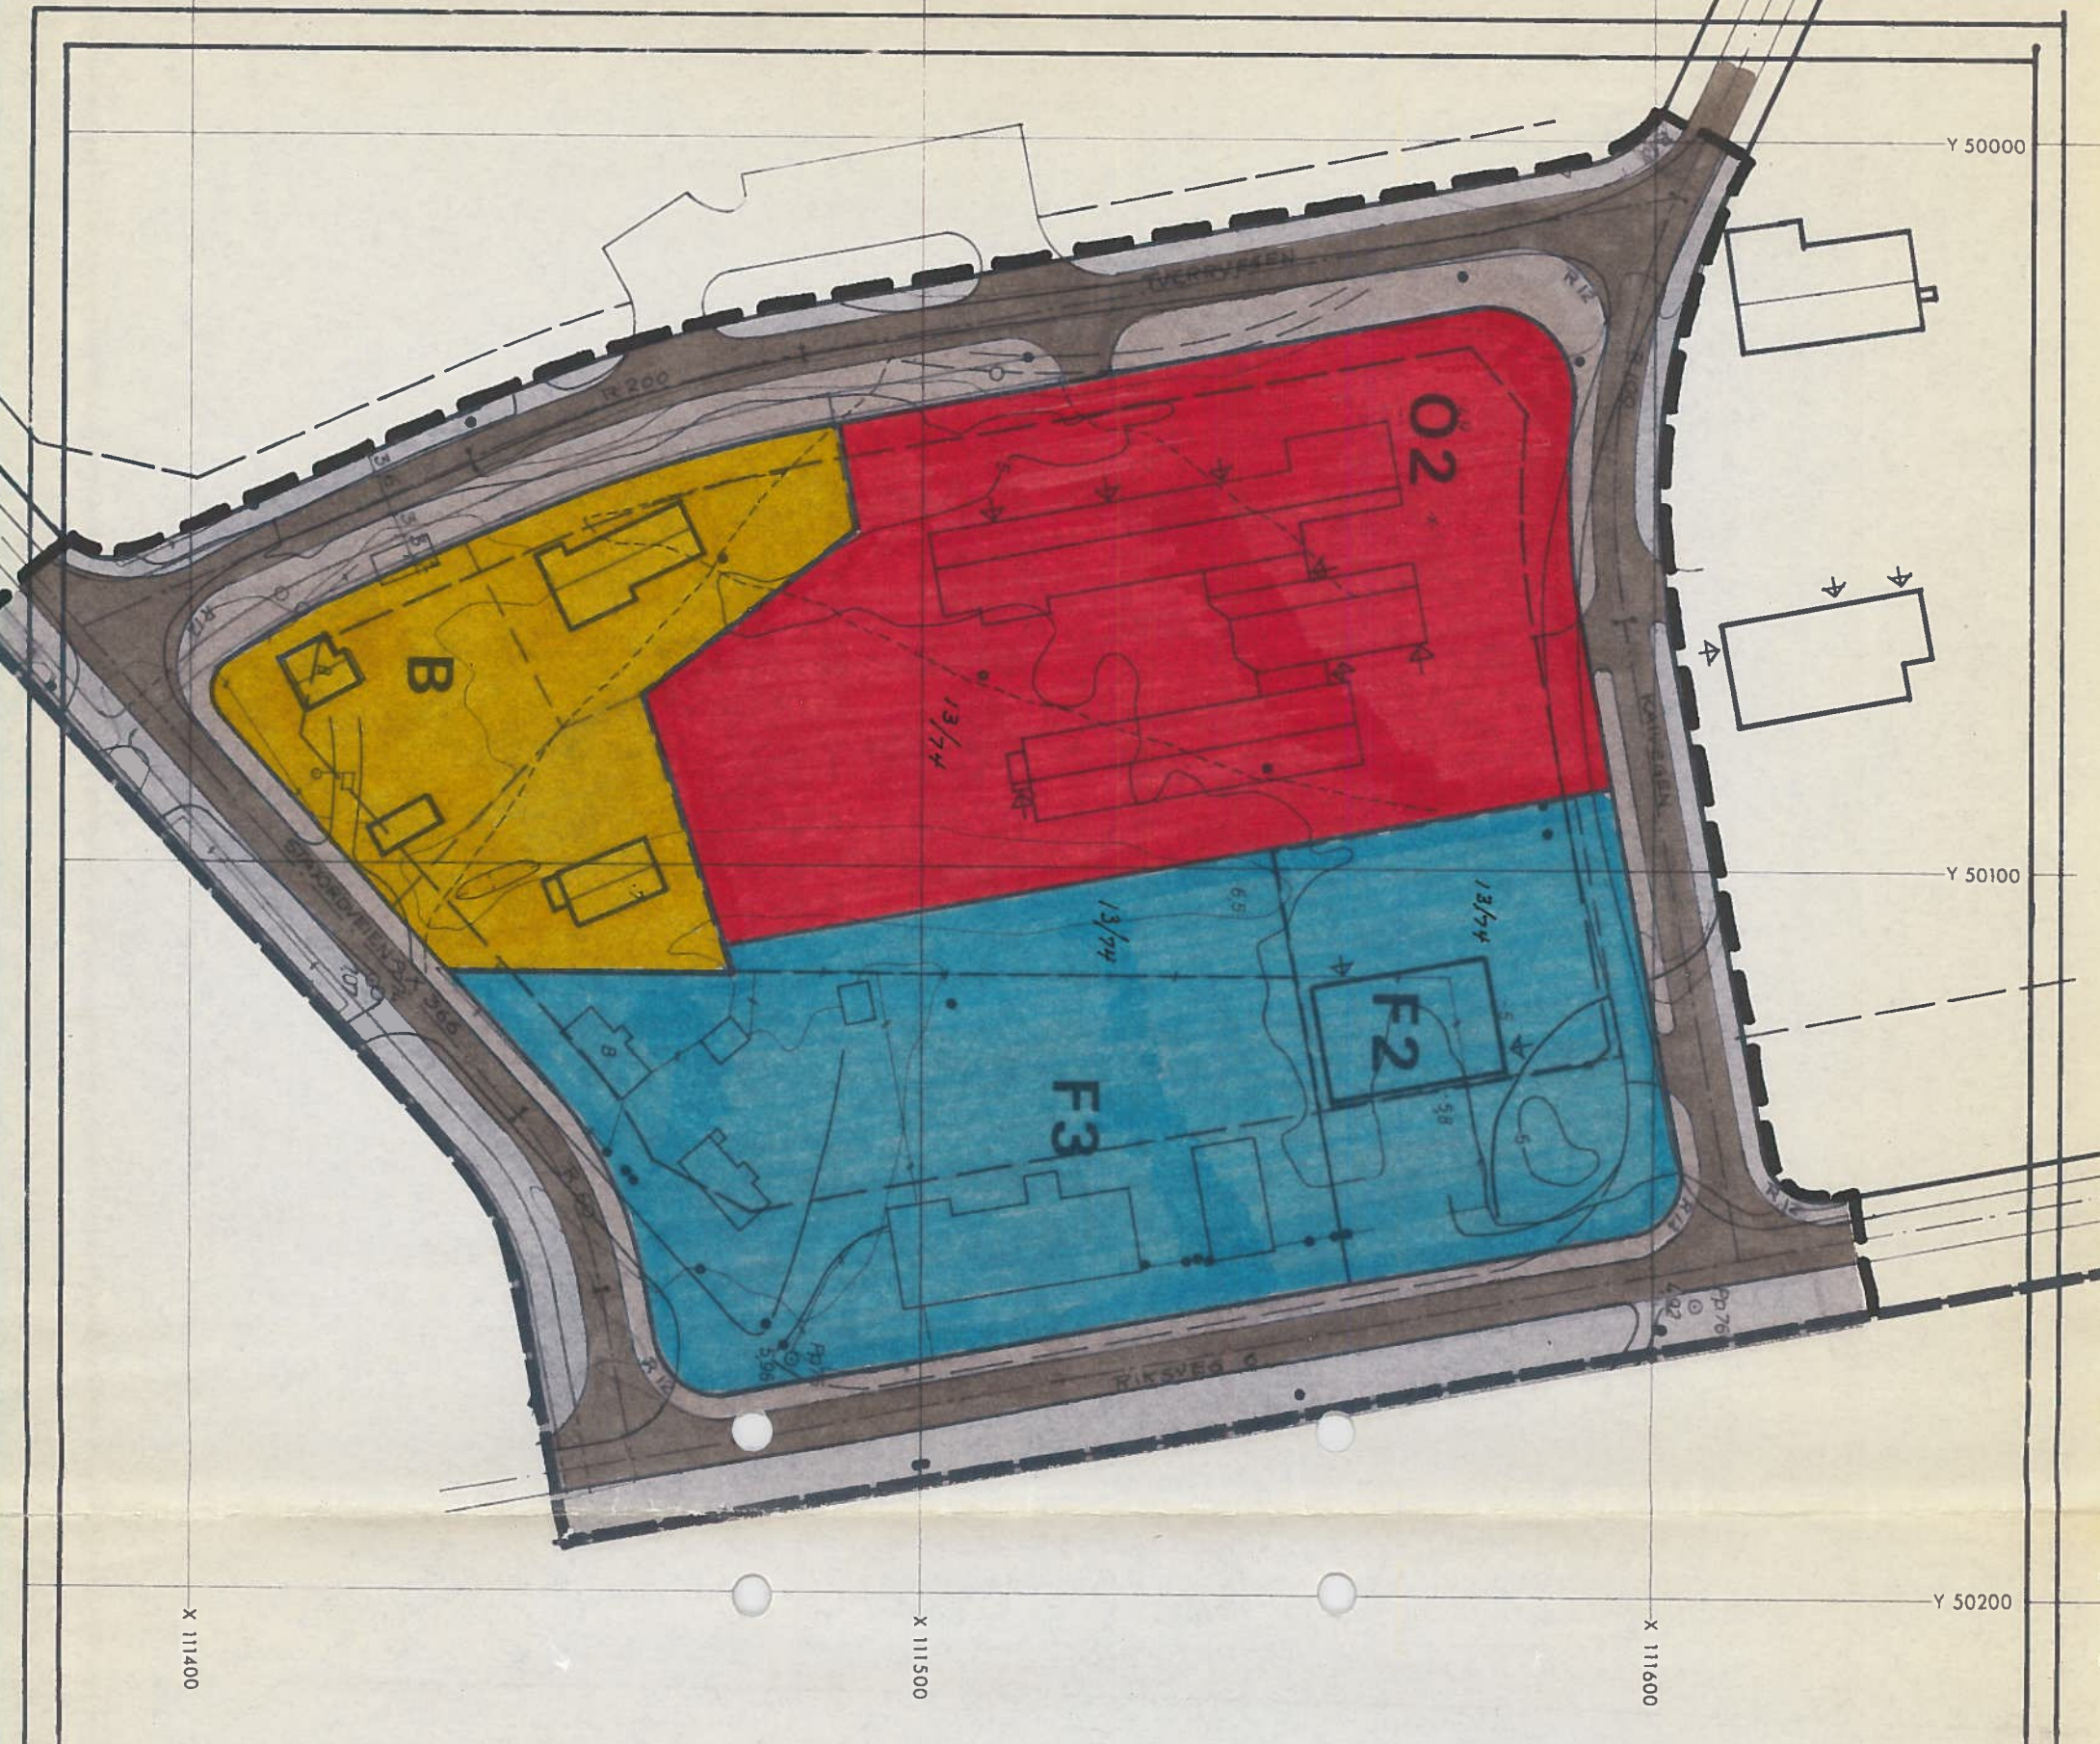

X 111400

X 111500

X 111600