
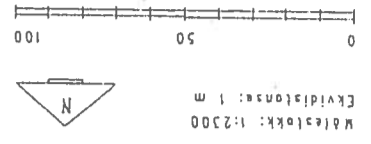


Kvæangen kommune  
REGULERINGSPLAN "BURRFJORD SYD"

TEGNORKLARING:

PBL. PGF. 25. REGULERINGSPORMÅL

- Bolig
- Offentlig bygning
- TRAFIKKOMRÅDER:
- Kjøreveg
- Gangveg
- FROMRÅDER:
- Turveg, friområder
- SPECIALOMRÅDE:
- Frisiktsone (som kombinerte formål)
- FELLESOMRÅDER:
- Felles okjørsel
- Felles lekeplass
- Felles parkering
- STREKSYMBOLER MV.
- Planens begrensning
- Grense for reguleringsformål
- Byggegrense mot veg
- Tomtegrense
- Eksist. eiendoms grense som oppheves
- Sentrlinje regul. veg
- Gangsti

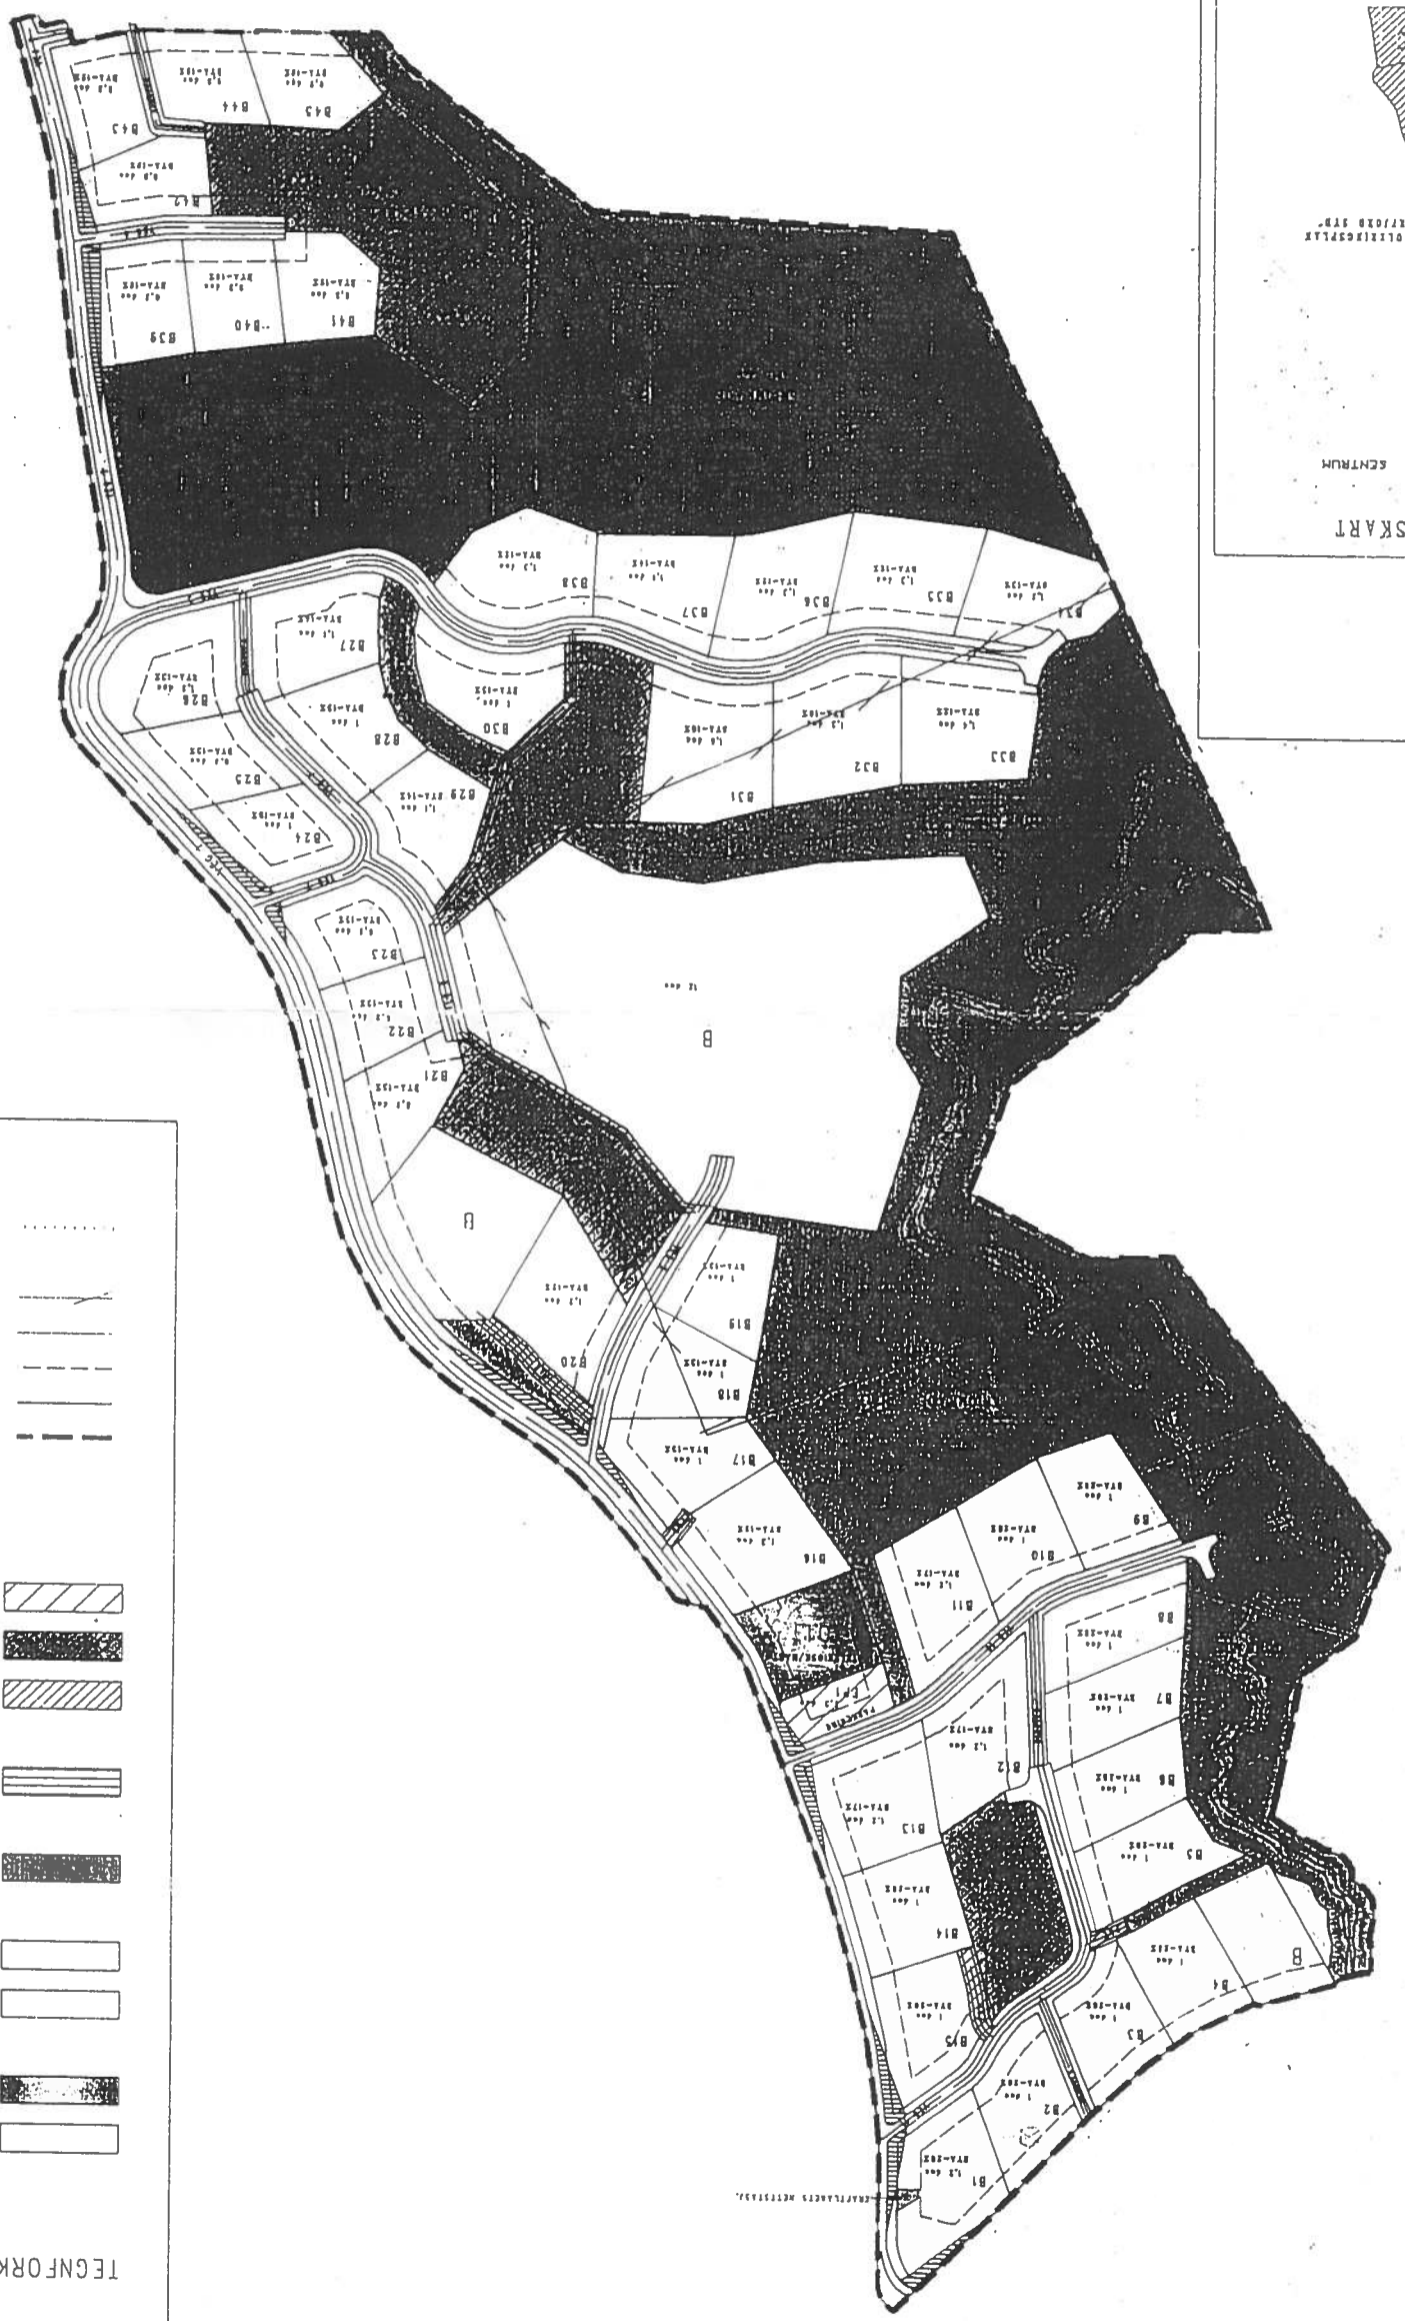

Planen er utarbeidd i digital form med pARC/INFO av:  
SAM-RÅD  
9868 LYNSEIDET