


**REGULERINGSPLAN MED BESTEMMELSER
SEKUNDÆRBOLIGER BADDERE I DET
STEINAR KAASEN, 9090 BURFJORD**

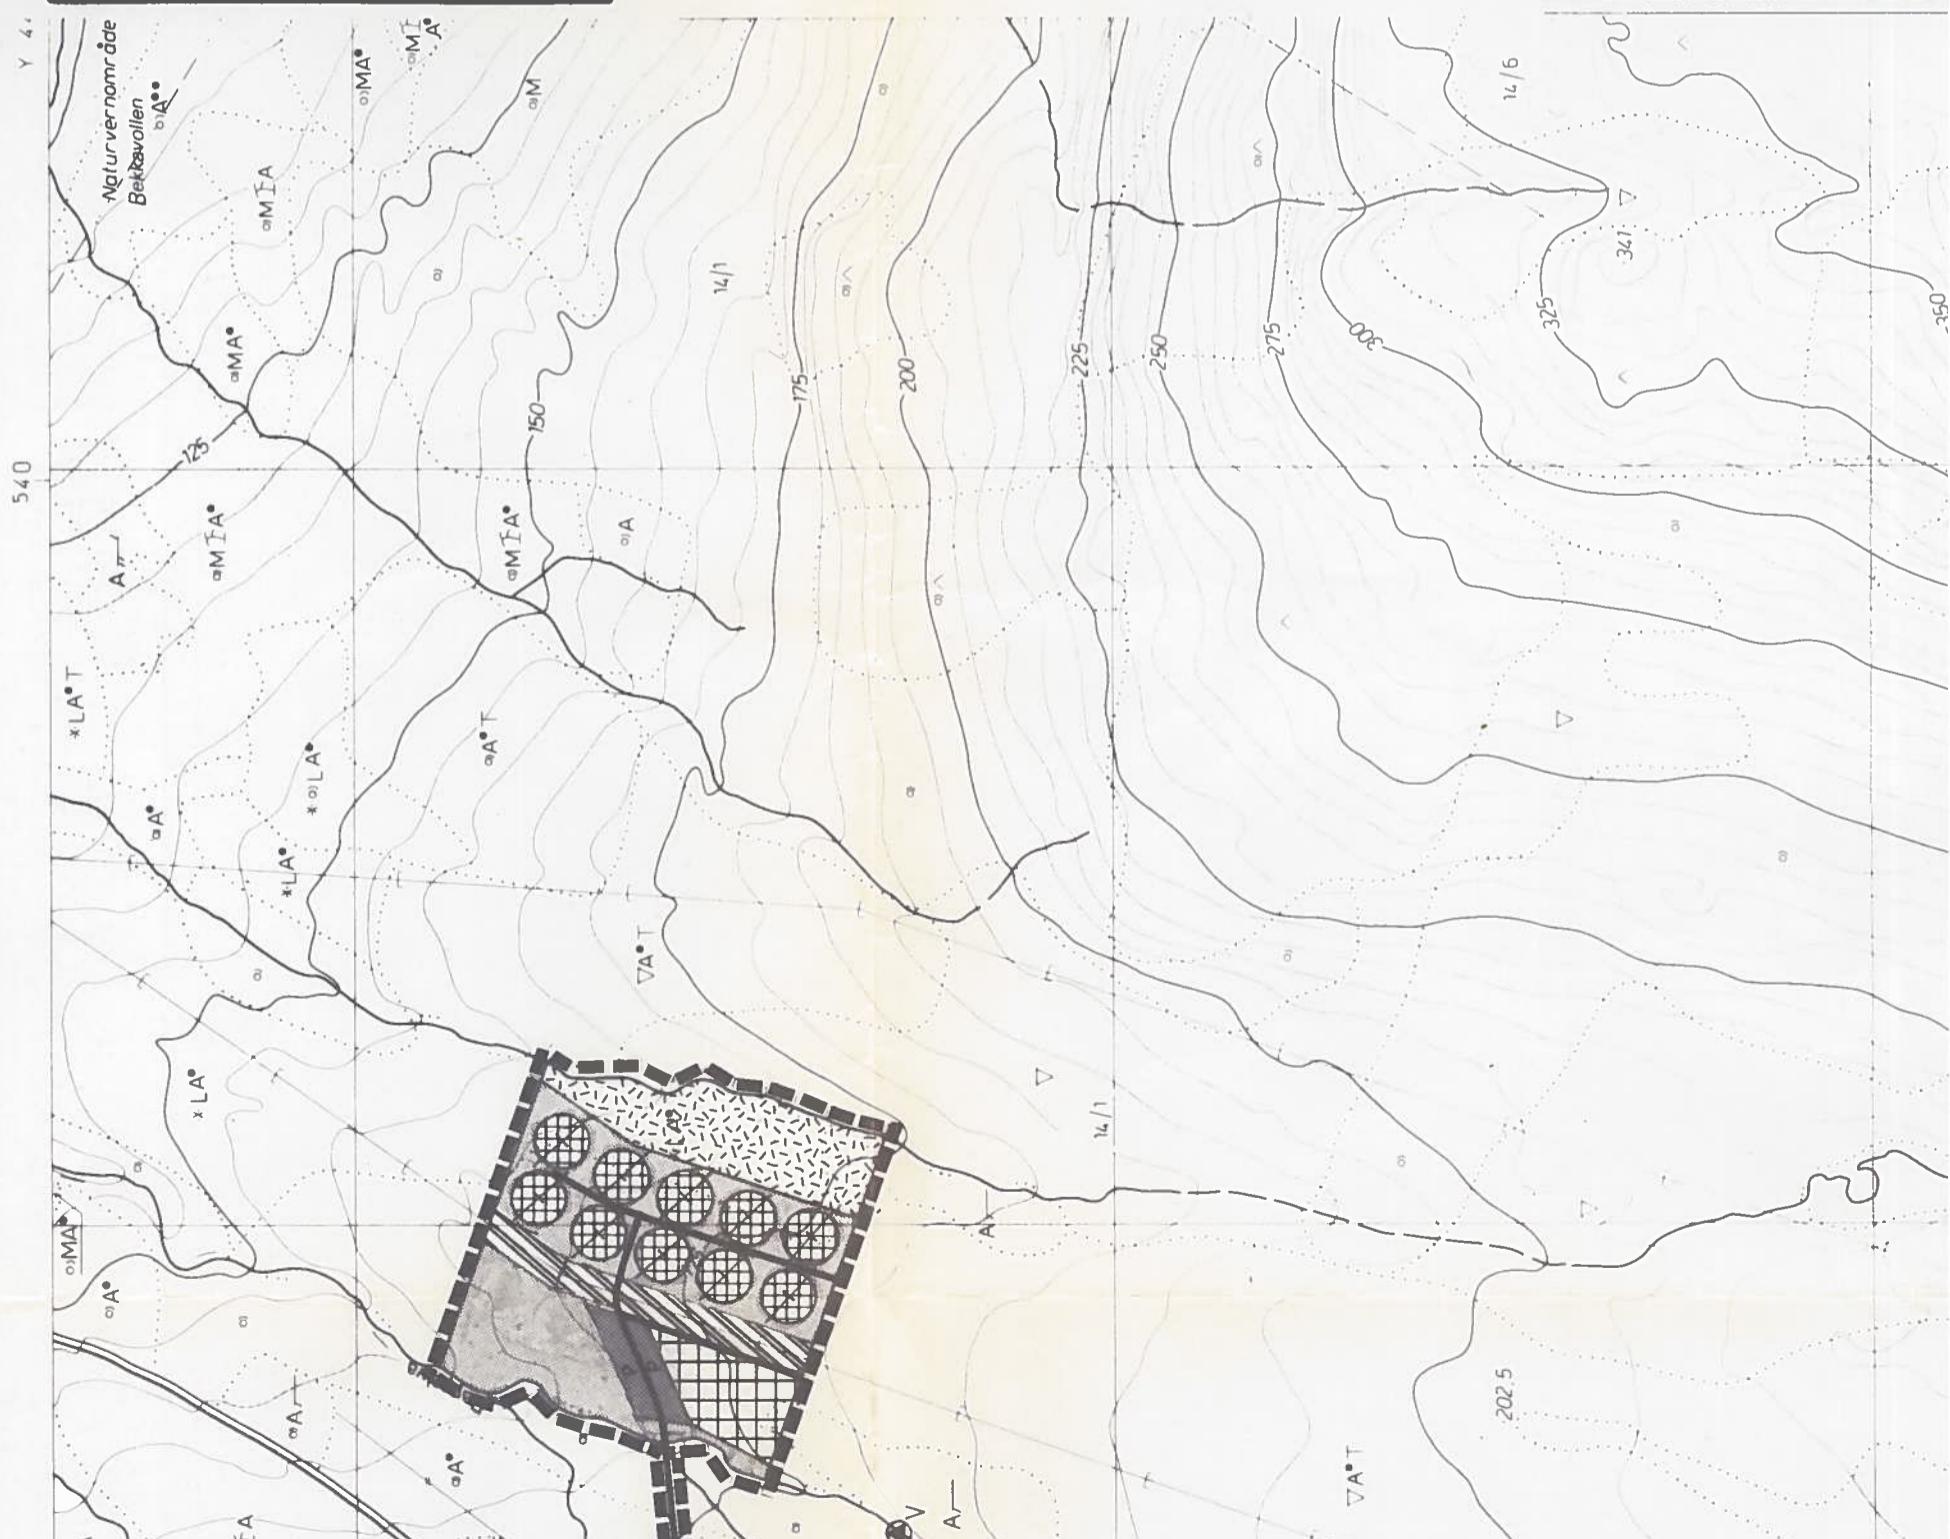

SAKSBEHANDLING IFLG. PLAN- OG BYGNINGSLOVEN:

	DATO	SIGN.
FØRSTEGANGS BEHANDLING I BYGNINGSRÅDET	25/3.88	oak 21/88
UTLEGGING TIL OFFENTLIG ETTERS./HØRING	29/3.88	...